

Ведомость чертежей марки АР

Лист	Наименование	Примечание
1	Общие данные	
2	Фасад 1-2. Фасад А-Б. М1:100	
3	Фасад 2-1. Фасад Б-А. М1:100	
4	План на отм. 0,000. М1:100	
5	План на отм. +3,200. М1:100	
6	Разрез 1-1. М1:50	
7	План кровли М1:100. Схема размещения объекта. М1:200.	

Общие данные

Природные условия.

Характеристика основных природных условий района:

- Климатический район - 3В;
- Отопительный период - 171 суток;
- Преобладающее направление ветра в осенне-зимний период северное и северо-восточное; в весенне-летний период южное и юго-западное;
- Скоростной напор ветра - 38 кг/м²;
- Вес снегового покрова - 120 кг/м²;
- Нормативная глубина промерзания грунта - 0,87м;
- Расчетная зимняя температура наружного воздуха - 22гр;
- Рельеф участка спокойный;

При разработке проекта использованы следующие нормативные документы:

СНиП 21-01-97* Пожарная безопасность зданий и сооружений

СП 55.13330.2016 Дома жилые одноквартирные.

Актуализированная редакция СНиП 31-02-2001

За условную отметку 0,000 принята отметка чистого пола первого этажа здания.

Назначение здания: Индивидуальный жилой дом.

Материал здания:

- фундаменты монолитные ж.б.;
- стены из ГСБ (газо-силикатного блока) и кирпича;
- кровля из деревянных стропил;
- покрытие кровли из гибкой черепицы.

Архитектурно-планировочные решения:

- Здание прямоугольной в плане, двухэтажное.
- Высота этажей от пола до потолка - 2,9м.
- Высота здания от спланированной отметки земли до верха кровли 8,4м.

Технико-экономические показатели

Общая площадь 79,9м²

в т.ч. жилая площадь 34,77м²

Площадь застройки 54,0м²

Строительный объем 415,8м³

Количество этажей 2 этажа


Согласовано:		
Взам. инв. №		
Подп. и дата		
Инв. № подл.		

						П/131-01-б_0037-1-2022-АР-в1.ГЧ			
						Строительство индивидуального жилого дома по адресу: Ростовская область, г. Таганрог, ул. Водопроводная, 2ж			
Изм.	Кол.уч.	Лист	№Док.	Подп.	Дата	Индивидуальный жилой дом	Стадия	Лист	Листов
							П	1	7
						Общие данные	ООО "ЛаМакс СТУДИО" г. Ростов-на-Дону		

Фасад 1-2. М1:100




Фасад А-Б. М1:100

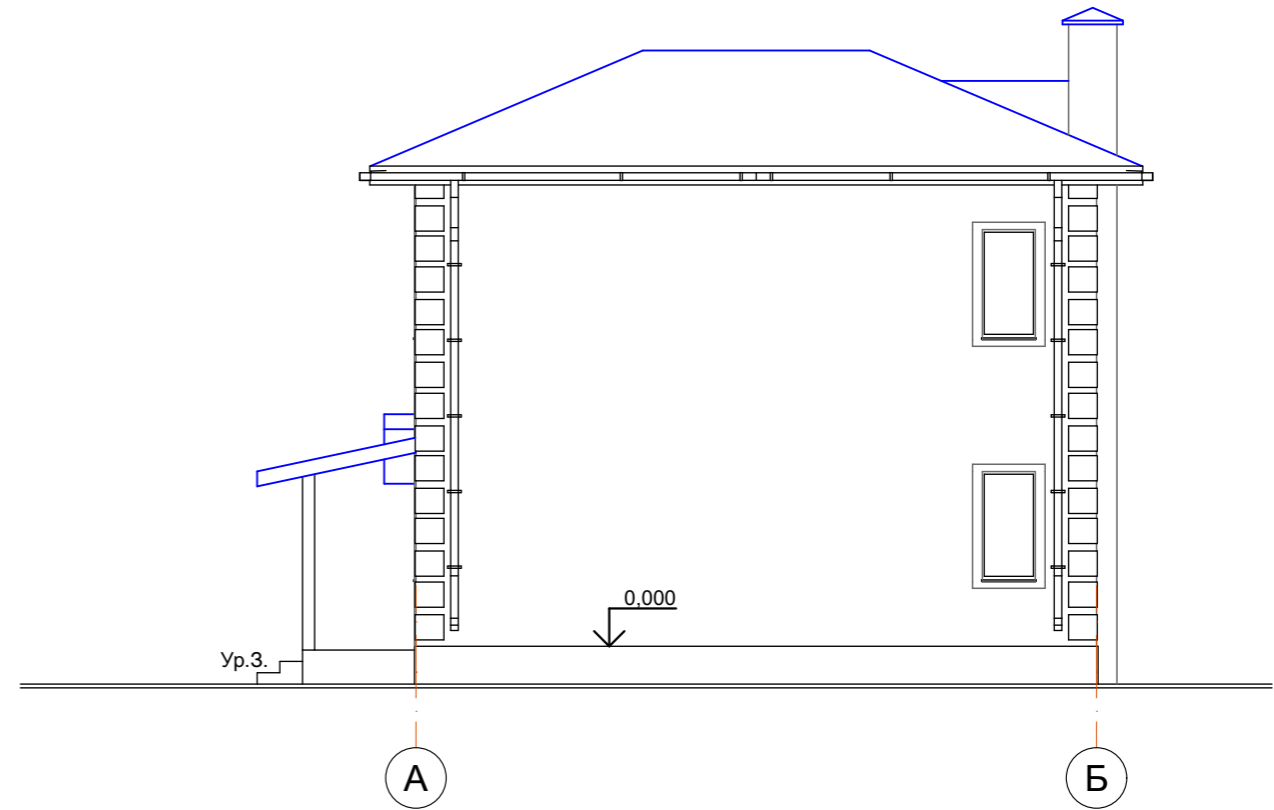


Согласовано:	
Взам. инв. №	
Подп. и дата	
Инв. № подл.	

						П/131-01-б_0037-1-2022-АР-в1.ГЧ			
						Строительство индивидуального жилого дома по адресу: Ростовская область, г. Таганрог, ул. Водопроводная, 2ж			
Изм.	Кол.ч.	Лист	№Док.	Подп.	Дата	Индивидуальный жилой дом	Стадия	Лист	Листов
							П	2	
						Фасад 1-2. Фасад А-Б. М1:100	ООО "ЛаМакс СТУДИО" г. Ростов-на-Дону		

Фасад 2-1. М1:100

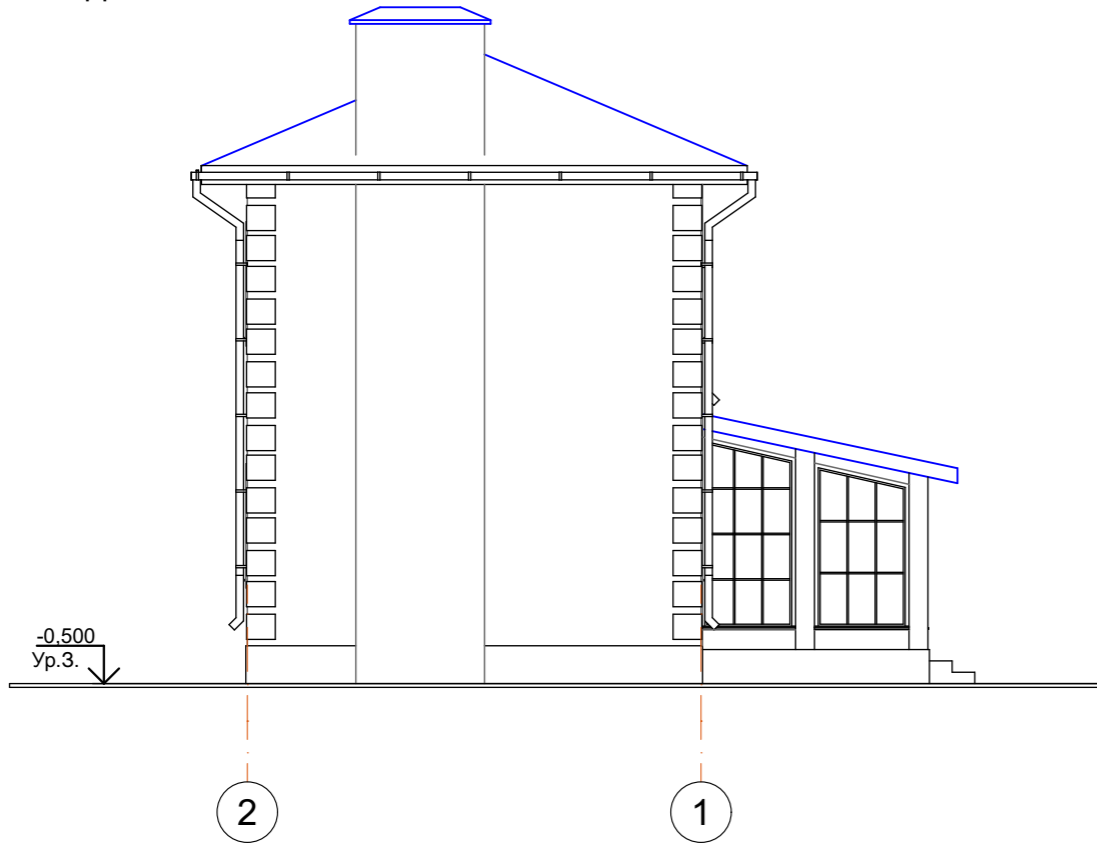


Фасад Б-А. М1:100

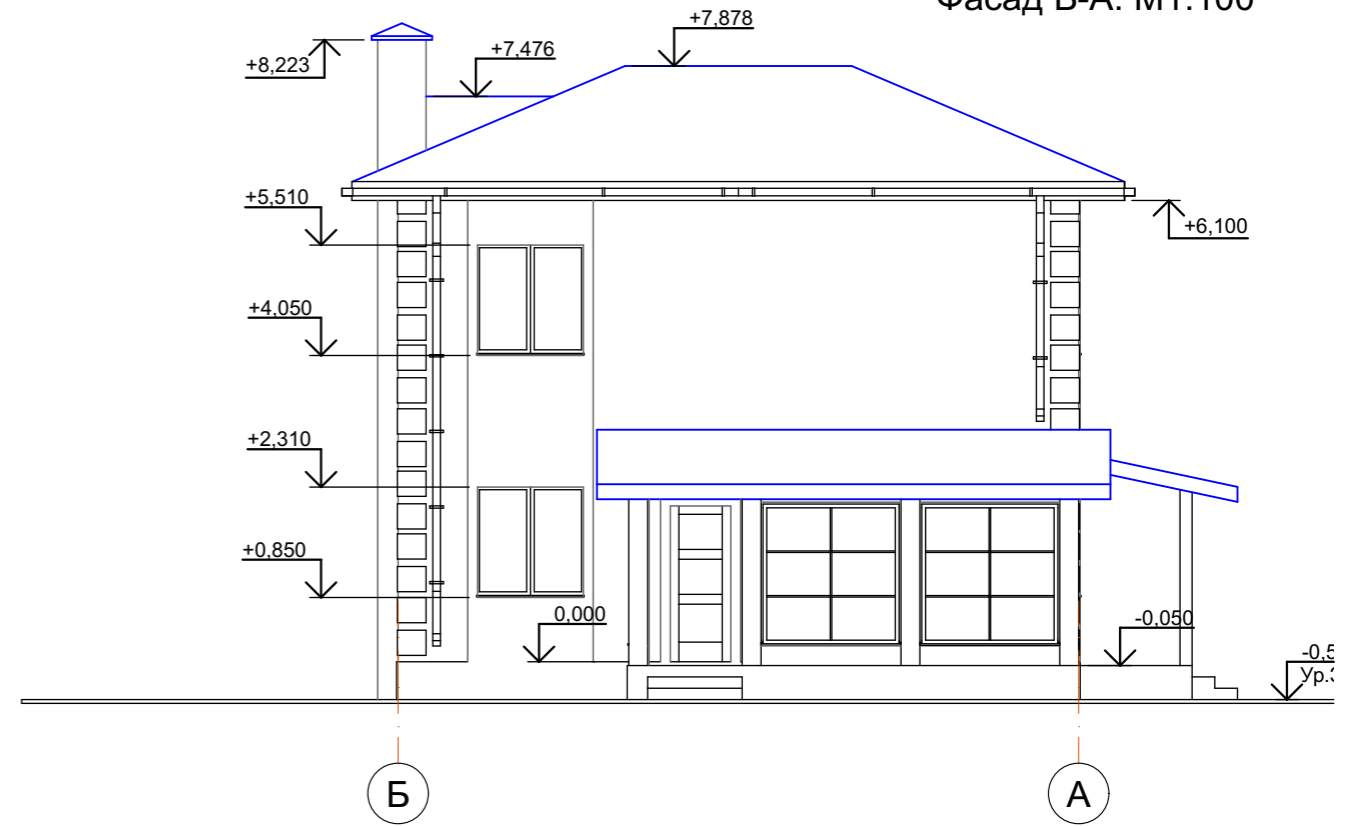

Согласовано:	
Взам. инв. №	
Подп. и дата	
Инв. № подл.	

						П/131-01-б_0037-1-2022-АР-в1.ГЧ			
						Строительство индивидуального жилого дома по адресу: Ростовская область, г. Таганрог, ул. Водопроводная, 2ж			
Изм.	Кол.уч.	Лист	№Док.	Подп.	Дата	Индивидуальный жилой дом	Стадия	Лист	Листов
							П	3	
						Фасад 2-1. Фасад Б-А. М1:100	ООО "ЛаМакс СТУДИО" г. Ростов-на-Дону		

План на отм. 0,000. М1:100

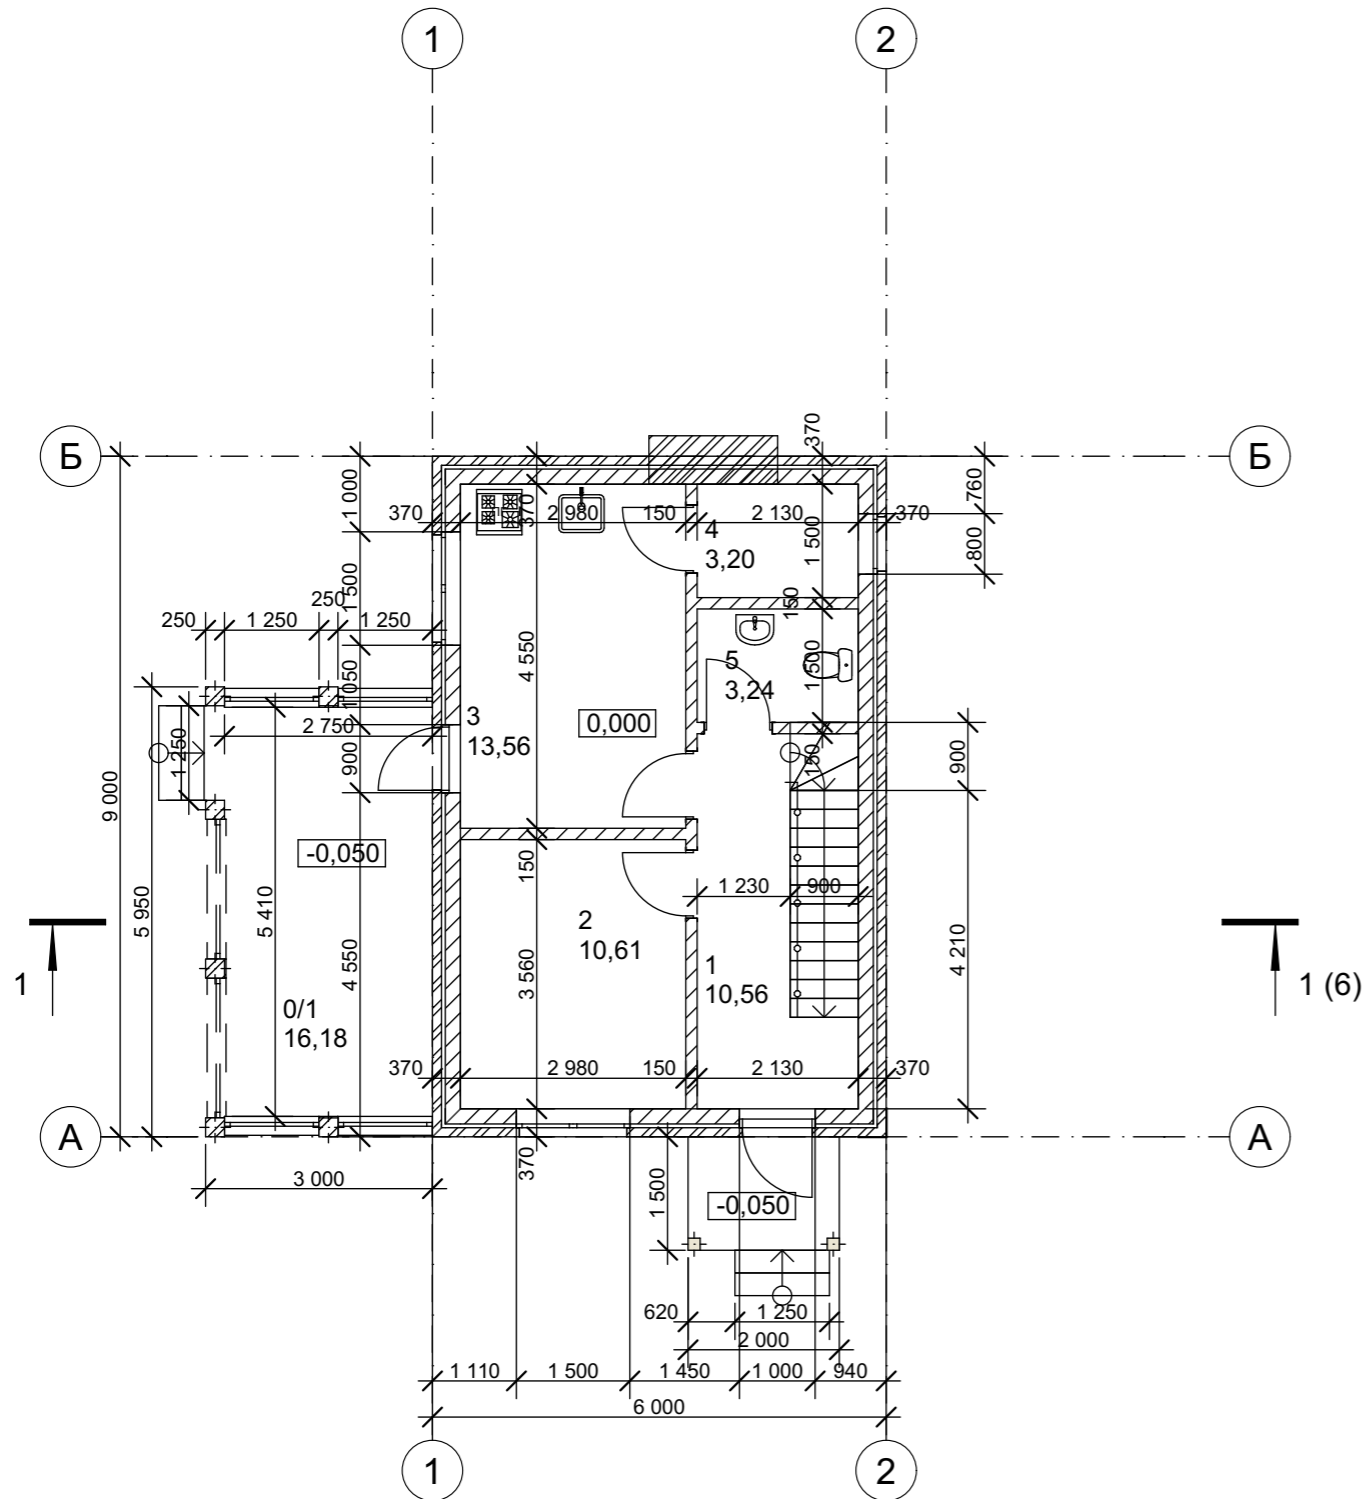


Экспликация помещений		
№	Наименование	Площадь М2
0/1	Веранда	16,18
1	Холл	10,56
2	Спальная	10,61
3	Кухня	13,56
4	Тепловой пункт	3,20
5	Санузел	3,24
6	Коридор	8,18
7	Спальная	12,08
8	Спальная	12,08
9	Санузел	6,39
		96,08 м ²

Согласовано:	
Взам. инв. №	
Подп. и дата	
Инов. № подл.	

						П/131-01-б_0037-1-2022-АР-в1.ГЧ			
						Строительство индивидуального жилого дома по адресу: Ростовская область, г. Таганрог, ул. Водопроводная, 2ж			
Изм.	Кол.уч.	Лист	№Док.	Подп.	Дата	Индивидуальный жилой дом	Стадия	Лист	Листов
							П	4	
						План на отм. 0,000. М1:100	ООО "ЛаМакс СТУДИО" г. Ростов-на-Дону		

План на отм. +3,200. М1:100

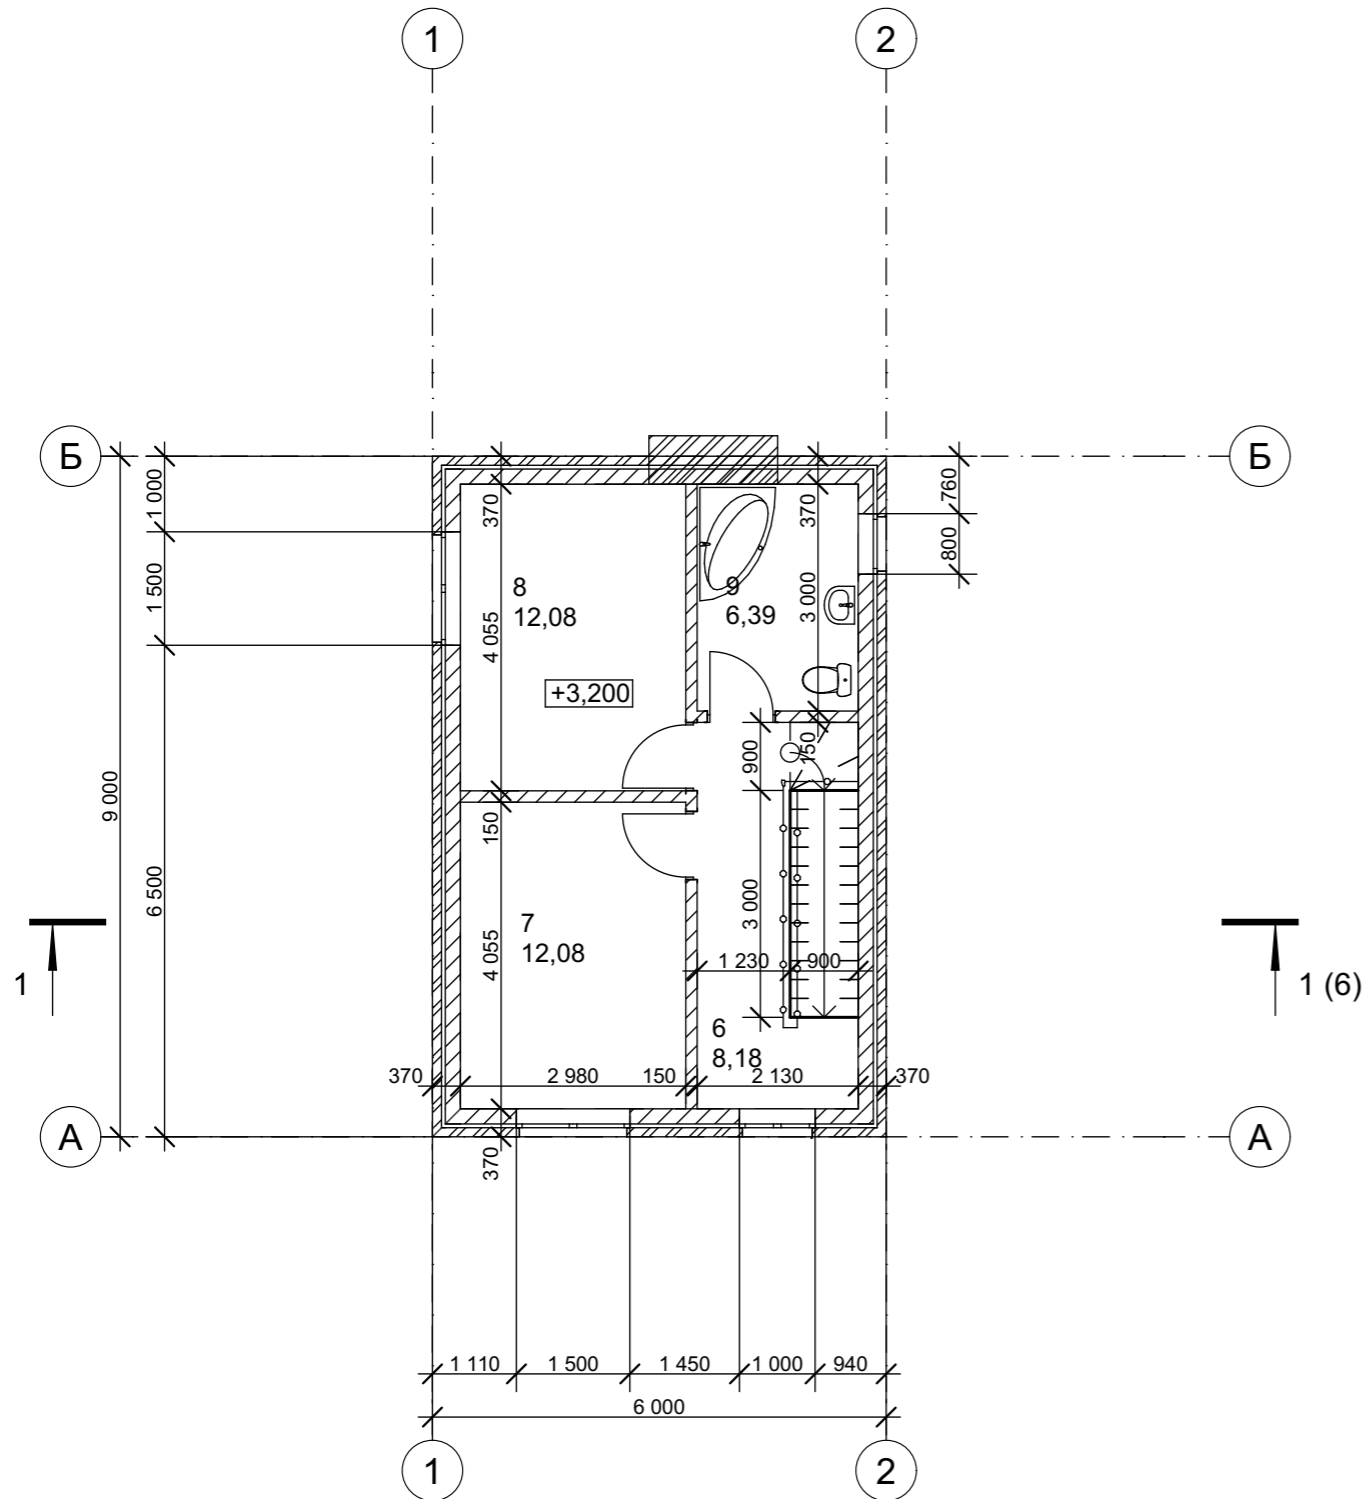


Экспликация помещений		
№	Наименование	Площадь М2
0/1	Веранда	16,18
1	Холл	10,56
2	Спальная	10,61
3	Кухня	13,56
4	Тепловой пункт	3,20
5	Санузел	3,24
6	Коридор	8,18
7	Спальная	12,08
8	Спальная	12,08
9	Санузел	6,39
		96,08 м²

Согласовано:				
Взам. инв. №				
Подп. и дата				
Инв. № подл.				

						П/131-01-б_0037-1-2022-АР-в1.ГЧ			
						Строительство индивидуального жилого дома по адресу: Ростовская область, г. Таганрог, ул. Водопроводная, 2ж			
Изм.	Кол.уч.	Лист	№Док.	Подп.	Дата	Индивидуальный жилой дом	Стадия	Лист	Листов
							П	5	
						План на отм. +3,200. М1:100	ООО "ЛаМакс СТУДИО" г. Ростов-на-Дону		

Разрез 1-1. М1:50

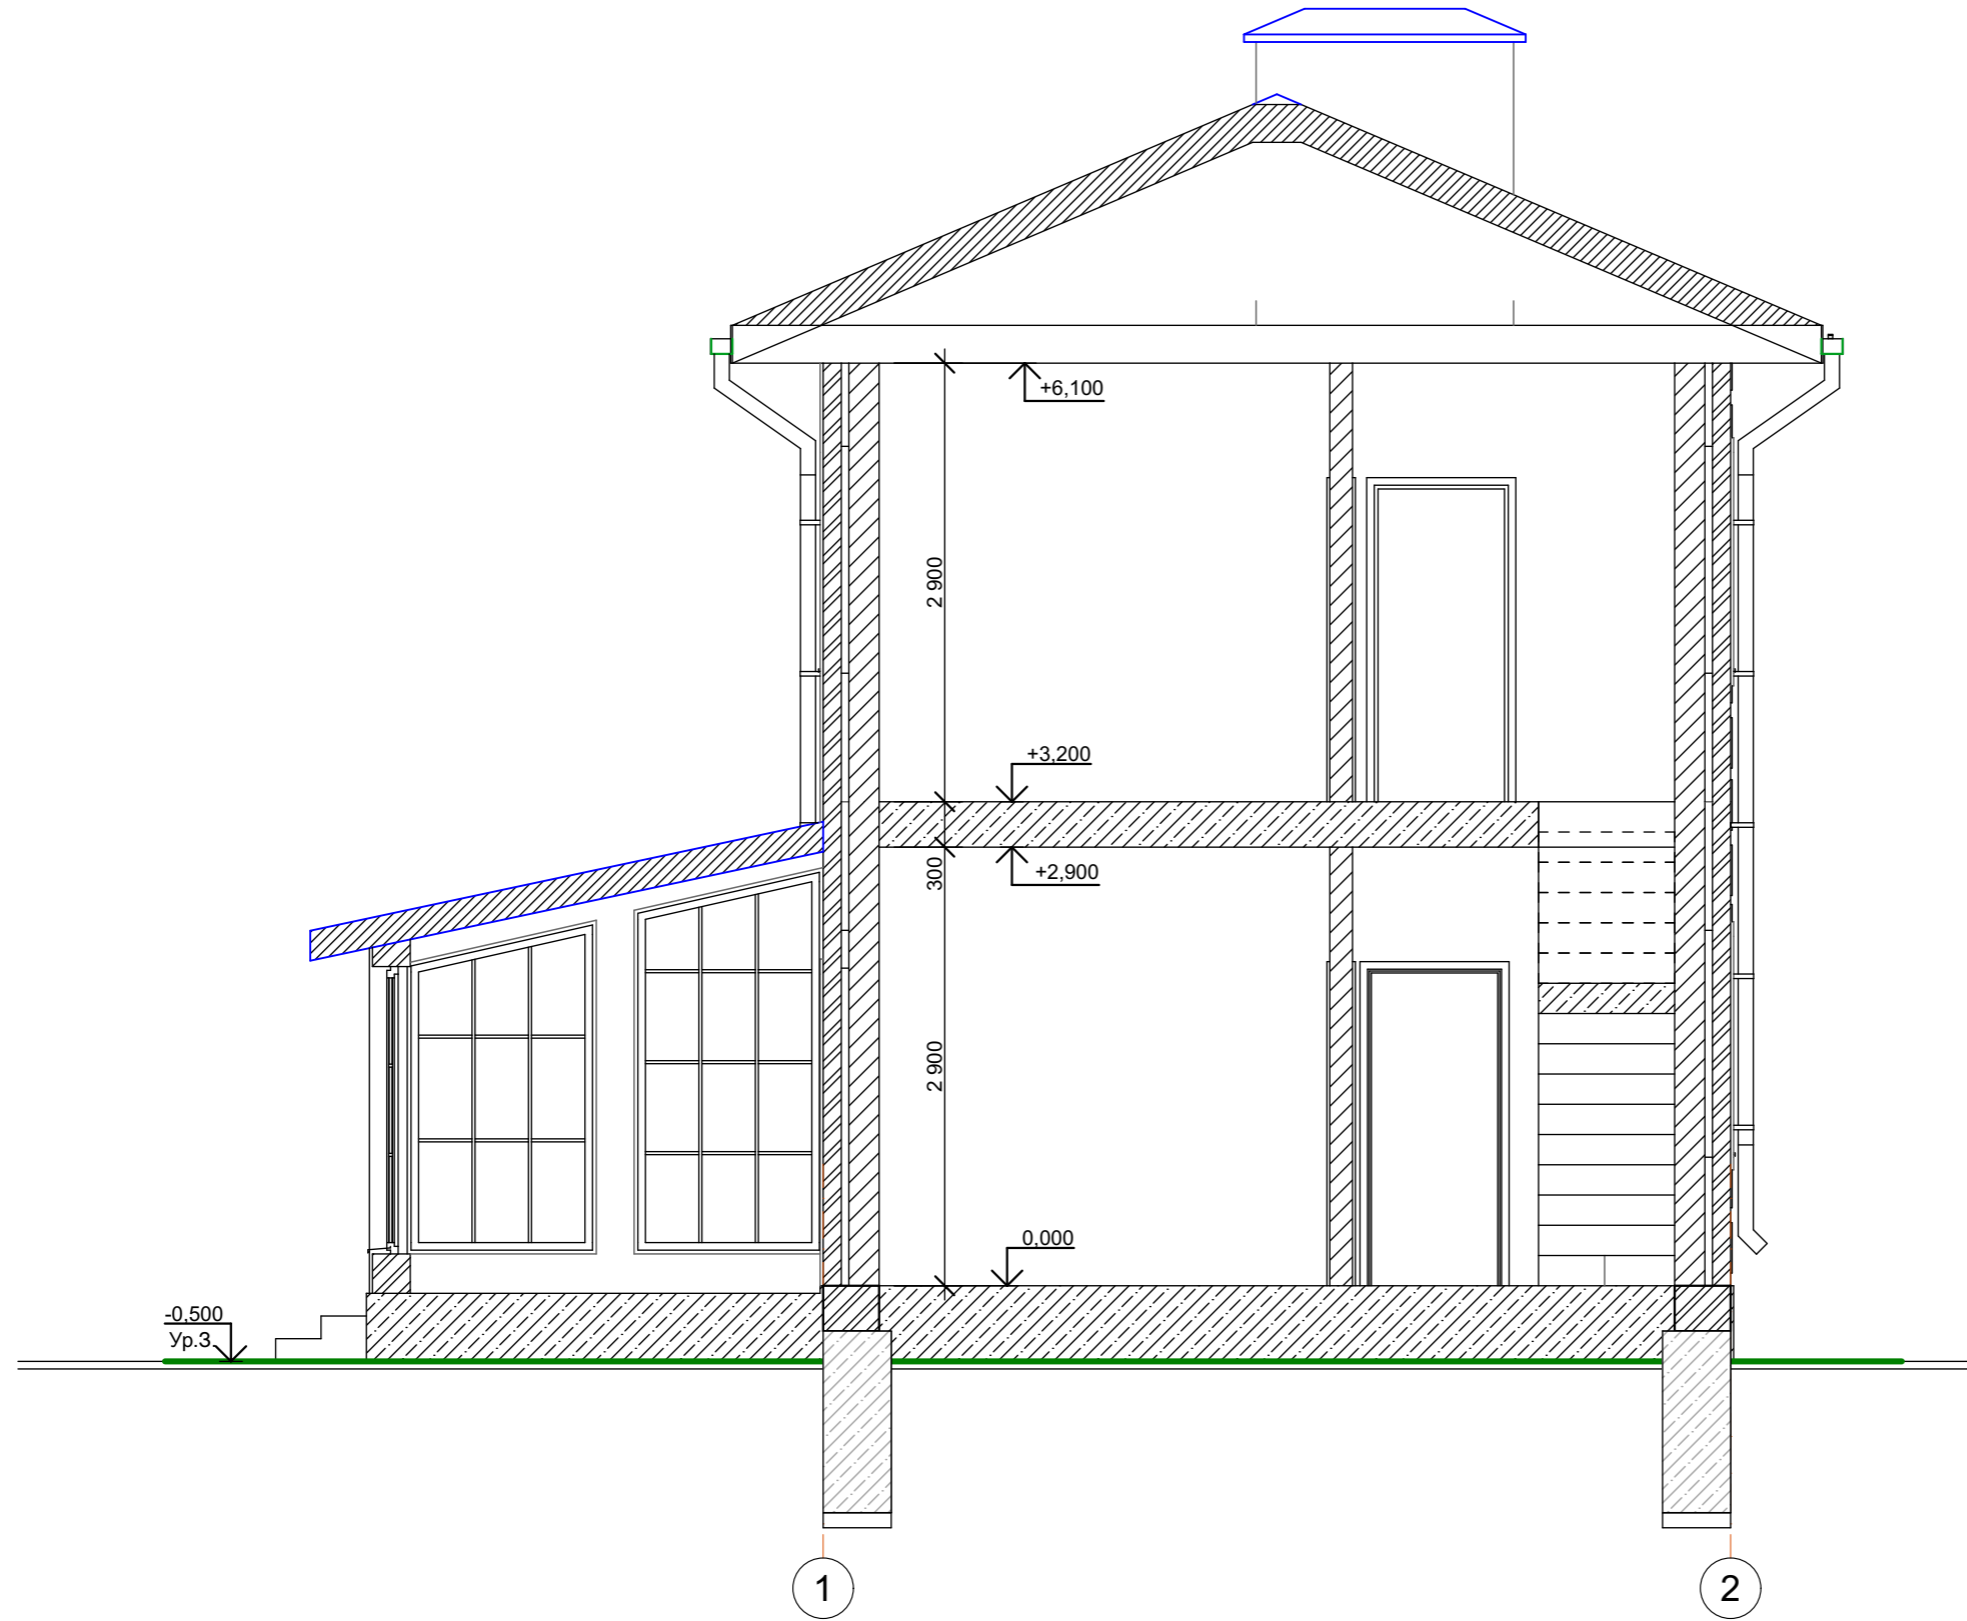

Согласовано:	
Взам. инв. №	
Подп. и дата	
Инв. № подл.	

						П/131-01-б_0037-1-2022-АР-в1.ГЧ			
						Строительство индивидуального жилого дома по адресу: Ростовская область, г. Таганрог, ул. Водопроводная, 2ж			
Изм.	Кол.уч.	Лист	№Док.	Подп.	Дата	Индивидуальный жилой дом	Стадия	Лист	Листов
							П	6	
						Разрез 1-1. М1:50	ООО "ЛаМакс СТУДИО" г. Ростов-на-Дону		

План кровли. М1:100


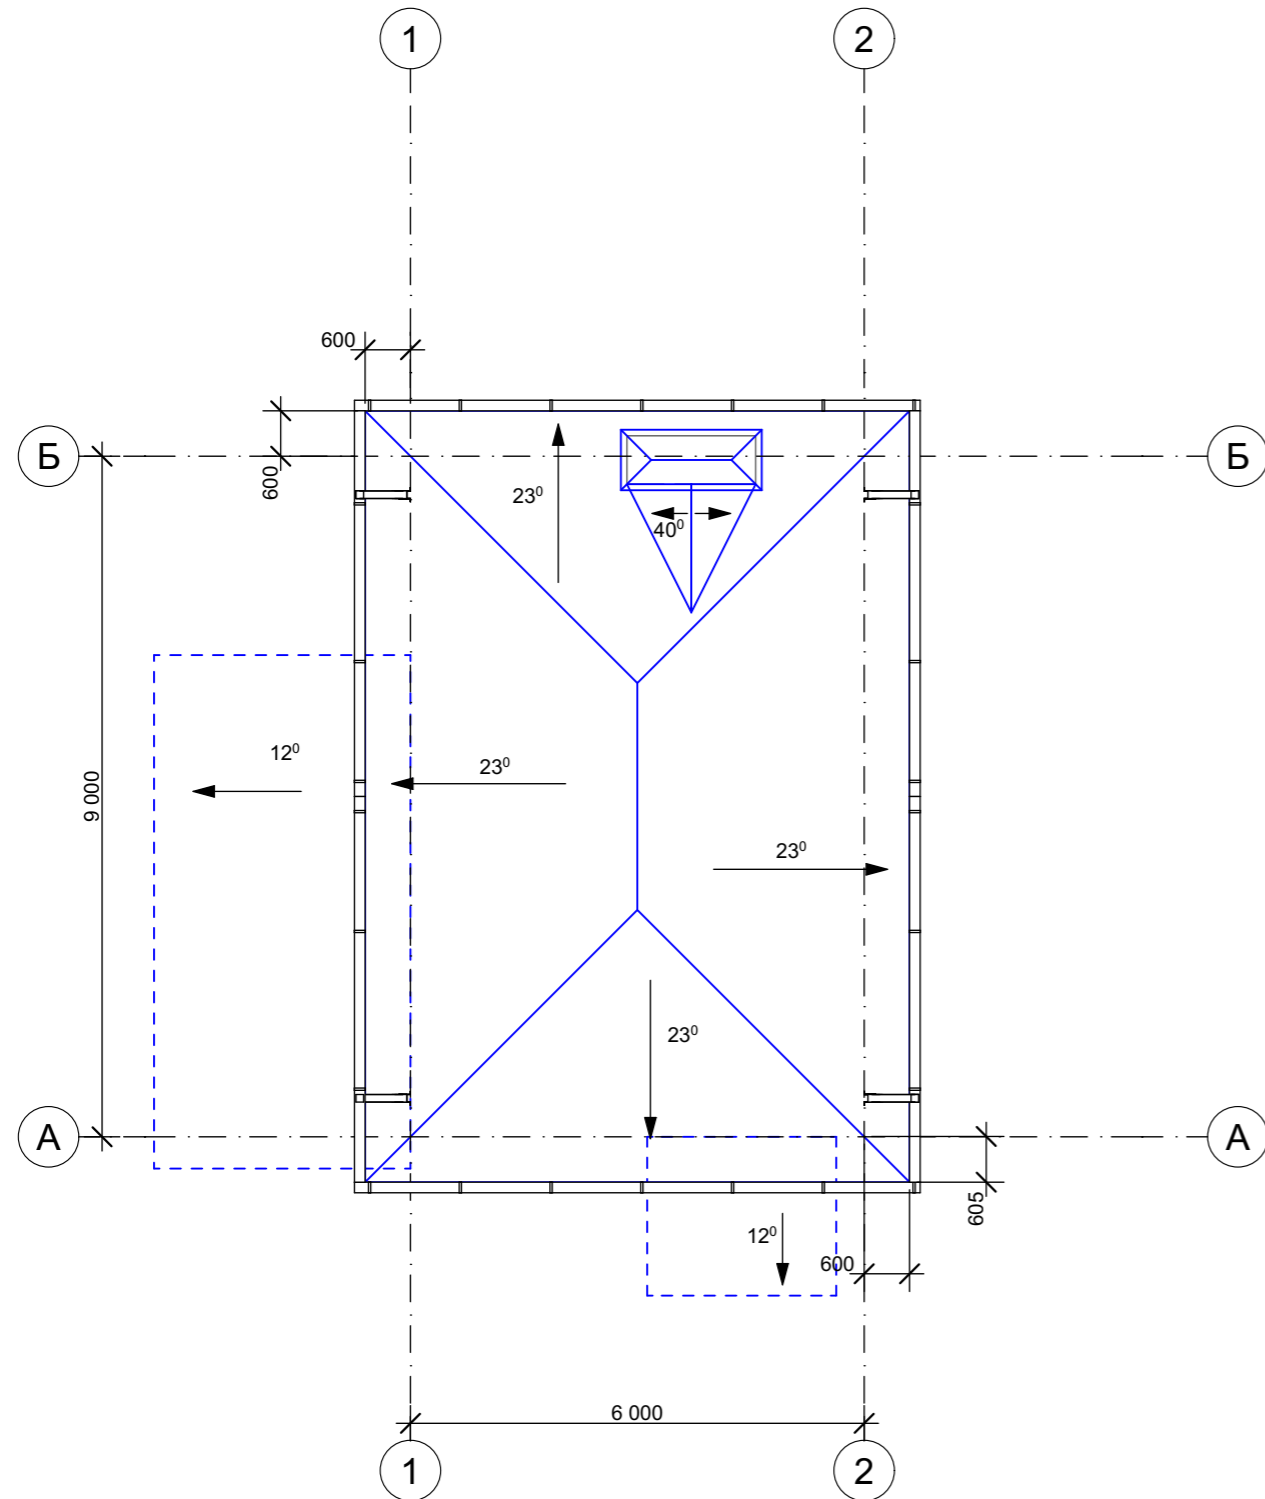


Схема размещения объекта. М1:200

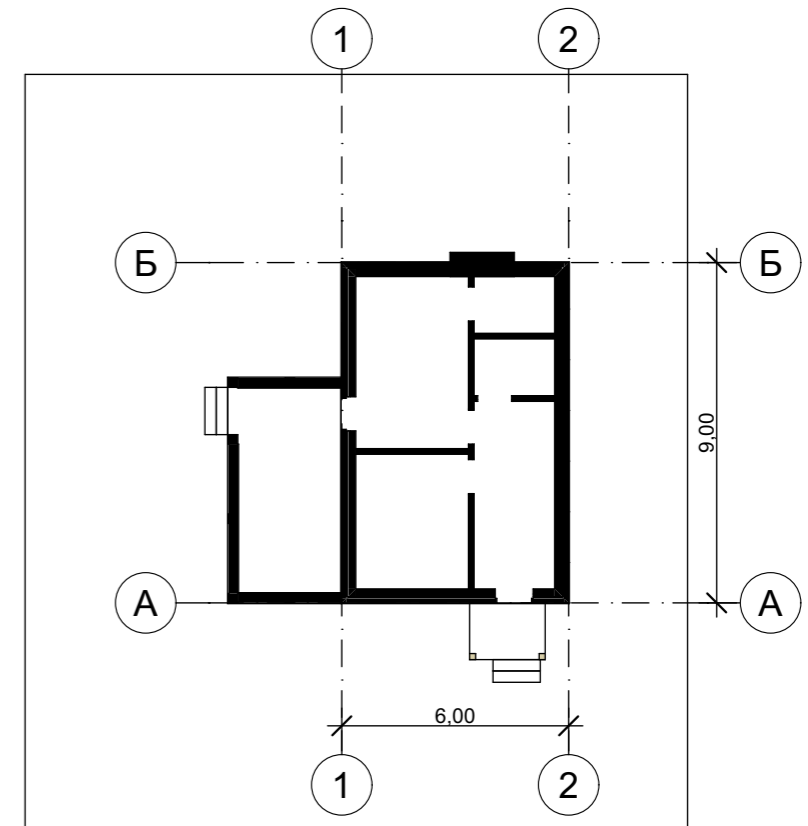

----- проезд -----

Согласовано:					
Взам. инв. №					
Подп. и дата					
Инв. № подл.					

						П/131-01-б_0037-1-2022-АР-в1.ГЧ			
						Строительство индивидуального жилого дома по адресу: Ростовская область, г. Таганрог, ул. Водопроводная, 2ж			
Изм.	Кол.уч.	Лист	№Док.	Подп.	Дата	Индивидуальный жилой дом	Стадия	Лист	Листов
							П	7	
						План кровли М1:100. Схема размещения объекта. М1:200.	ООО "ЛаМакс СТУДИО" г. Ростов-на-Дону		