

**Общество с ограниченной ответственностью  
"ЛаМакс СТУДИО"  
г. Ростов-на-Дону**

**Реконструкция нежилого здания в офис по  
адресу: Ростовская область, г. Таганрог,  
Поляковское Шоссе, 10**

## **ПРОЕКТНАЯ ДОКУМЕНТАЦИЯ**

### **Раздел 3 "Архитектурные решения"**

**П/155-03-а0038-1-2022-АР**

<b>Изм.</b>	<b>№Док.</b>	<b>Подп.</b>	<b>Дата</b>

**2022г.**

**Ведомость чертежей марки АР**

Лист	Наименование	Примечание
1	Общие данные	
2	План на отм. 0,000. М1:100	
3	Схема размещения объекта. М1:200	
4	Обмерочная схема объекта. М1:200	


Согласовано:		

Взам. инв. №	
Подп. и дата	
Инв. № подл.	

						<b>П/155-03-а0038-1-2022-АР.ГЧ</b>			
						Реконструкция нежилого здания в офис по адресу: Ростовская область, г. Таганрог, Поляковское Шоссе, 10			
						Офис	Стадия	Лист	Листов
							П	1	4
						Общие данные	ООО "ЛаМакс СТУДИО" г. Ростов-на-Дону		

Изм.	Кол.уч.	Лист	№Док.	Подп.	Дата


План на отм. 0,000. М1:100

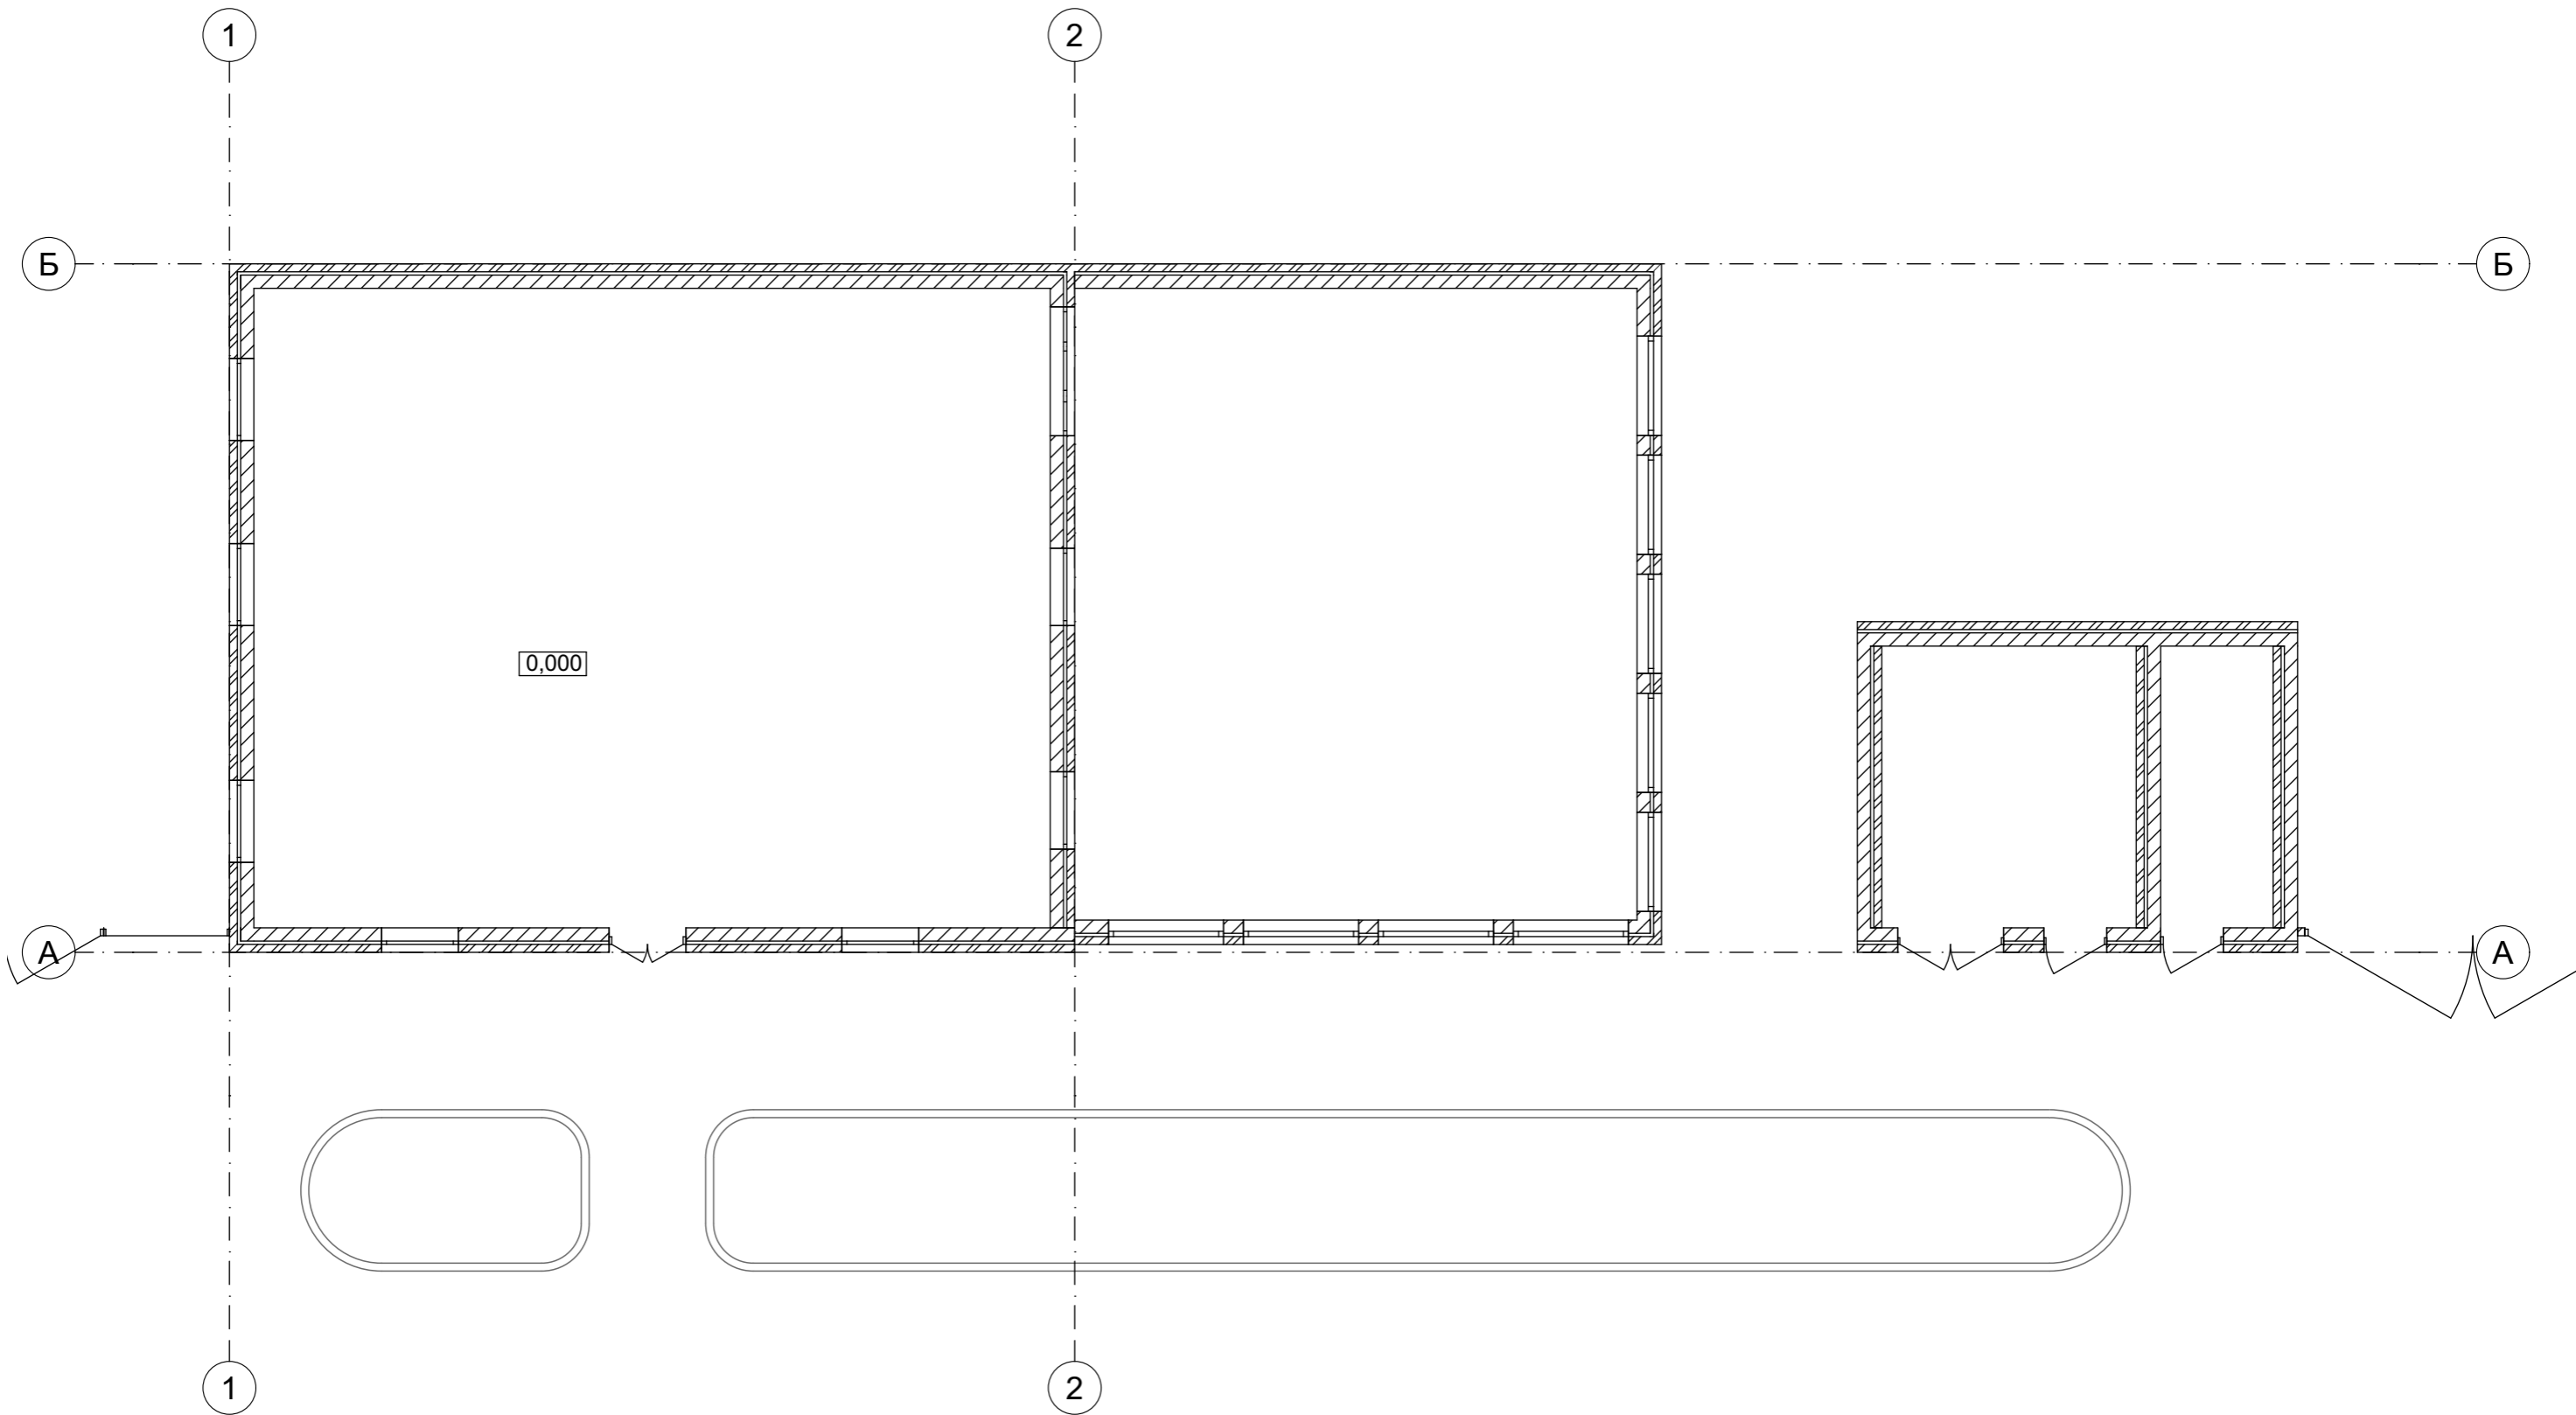

Согласовано:				
	Взам. инв. №			
	Подп. и дата			
Инд. № подл.				

						<b>П/155-03-а0038-1-2022-АР.ГЧ</b>			
						Реконструкция нежилого здания в офис по адресу: Ростовская область, г. Таганрог, Поляковское Шоссе, 10			
Изм.	Кол.уч.	Лист	№Док.	Подп.	Дата	Офис	Стадия	Лист	Листов
							П	2	
						План на отм. 0,000. М1:100	ООО "ЛаМакс СТУДИО" г. Ростов-на-Дону		


Схема размещения объекта. М1:200

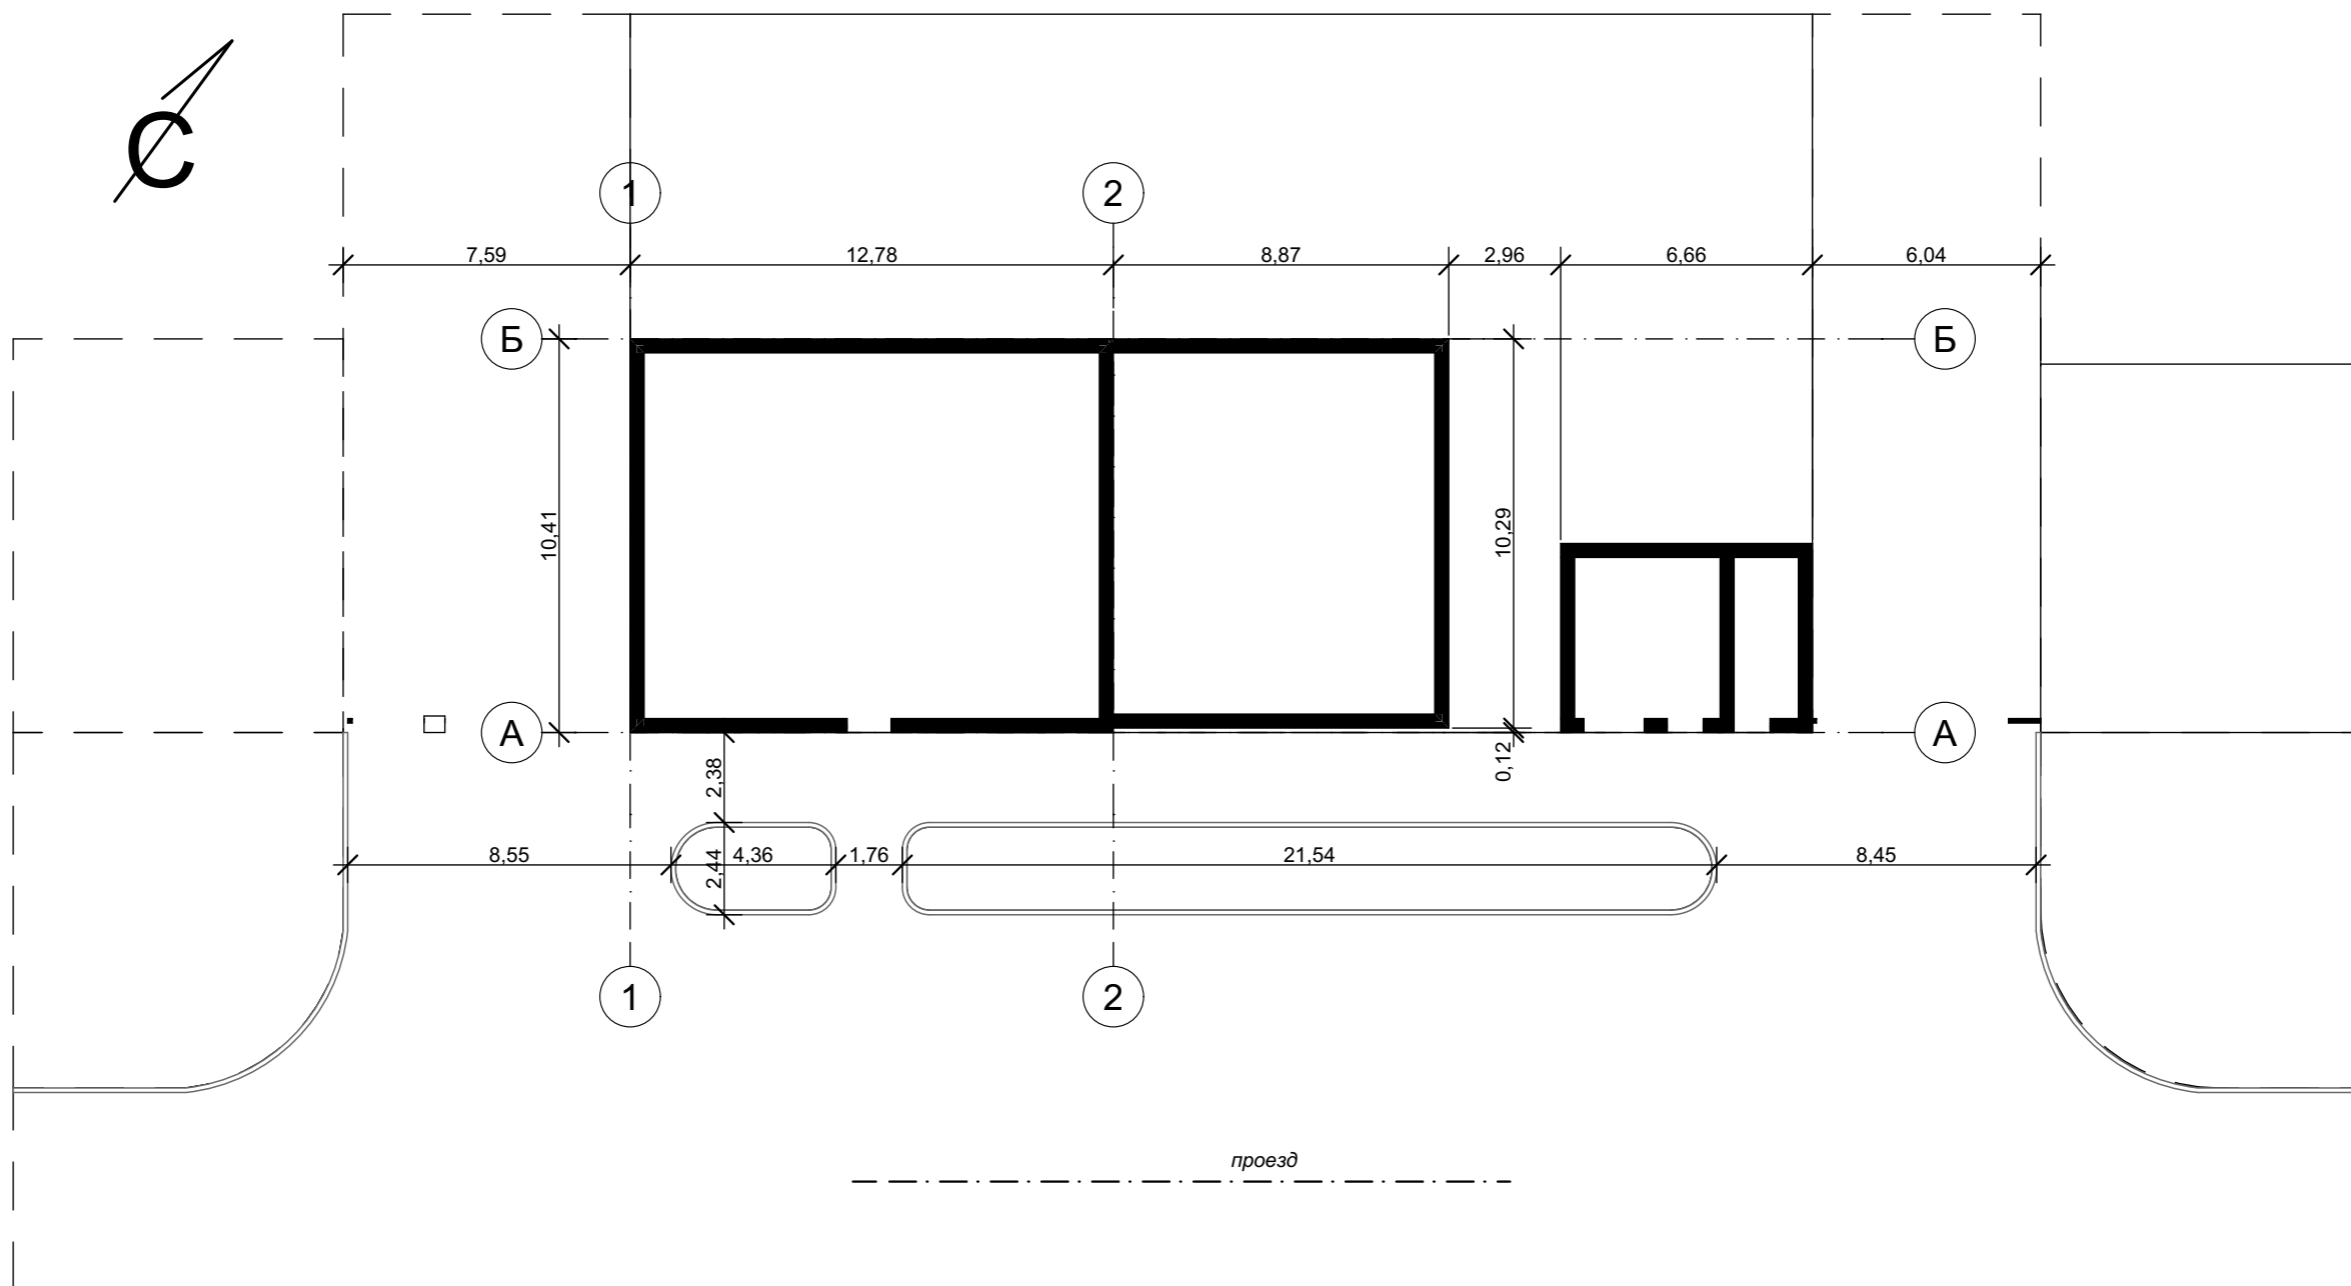

Согласовано:	
Взам. инв. №	
Подп. и дата	
Инв. № подл.	

						<b>П/155-03-а0038-1-2022-АР.ГЧ</b>			
						Реконструкция нежилого здания в офис по адресу: Ростовская область, г. Таганрог, Поляковское Шоссе, 10			
Изм.	Кол.уч.	Лист	№Док.	Подп.	Дата	Офис	Стадия	Лист	Листов
							П	3	
						Схема размещения объекта. М1:200	ООО "ЛаМакс СТУДИО" г. Ростов-на-Дону		

Обмерочная схема объекта. М1:200

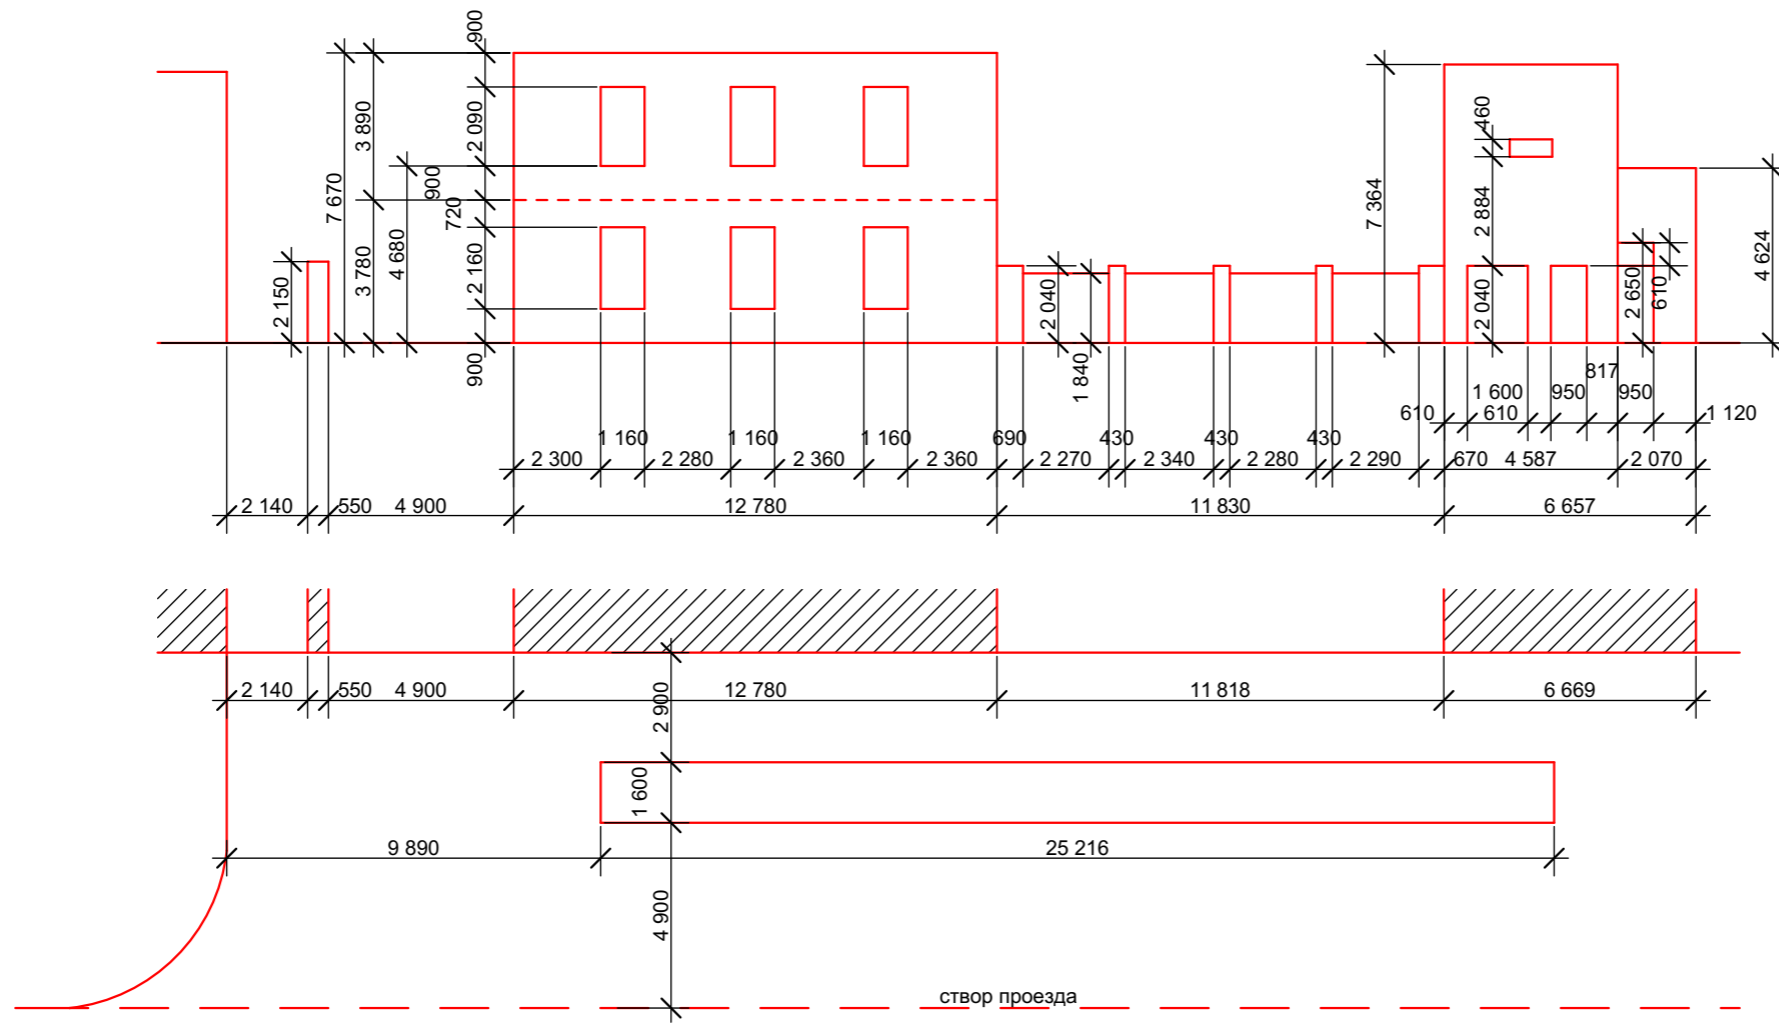

Согласовано:			
Изм. № подл.	Подп. и дата	Взам. инв. №	

						<b>П/155-03-а0038-1-2022-АР.ГЧ</b>			
						Реконструкция нежилого здания в офис по адресу: Ростовская область, г. Таганрог, Поляковское Шоссе, 10			
						Офис	Стадия	Лист	Листов
							П	4	
						Обмерочная схема объекта. М1:200	ООО "ЛаМакс СТУДИО" г. Ростов-на-Дону		

Изм.	Кол.ч.	Лист	№Док.	Подп.	Дата